


※ PSからの突出しはA工事又はB工事
 ※ 各配管の機記はSS55年の竣工図に基づくものであり
 現地確認が必要です

製作年月日	2018年2月27日	縮尺	A3	工事名称	(仮称) ラッキー商金ビル 改装計画	図面番号	白 3
図面	設計担当	書室	1/150	図面名称	3階平面図 (白図)		

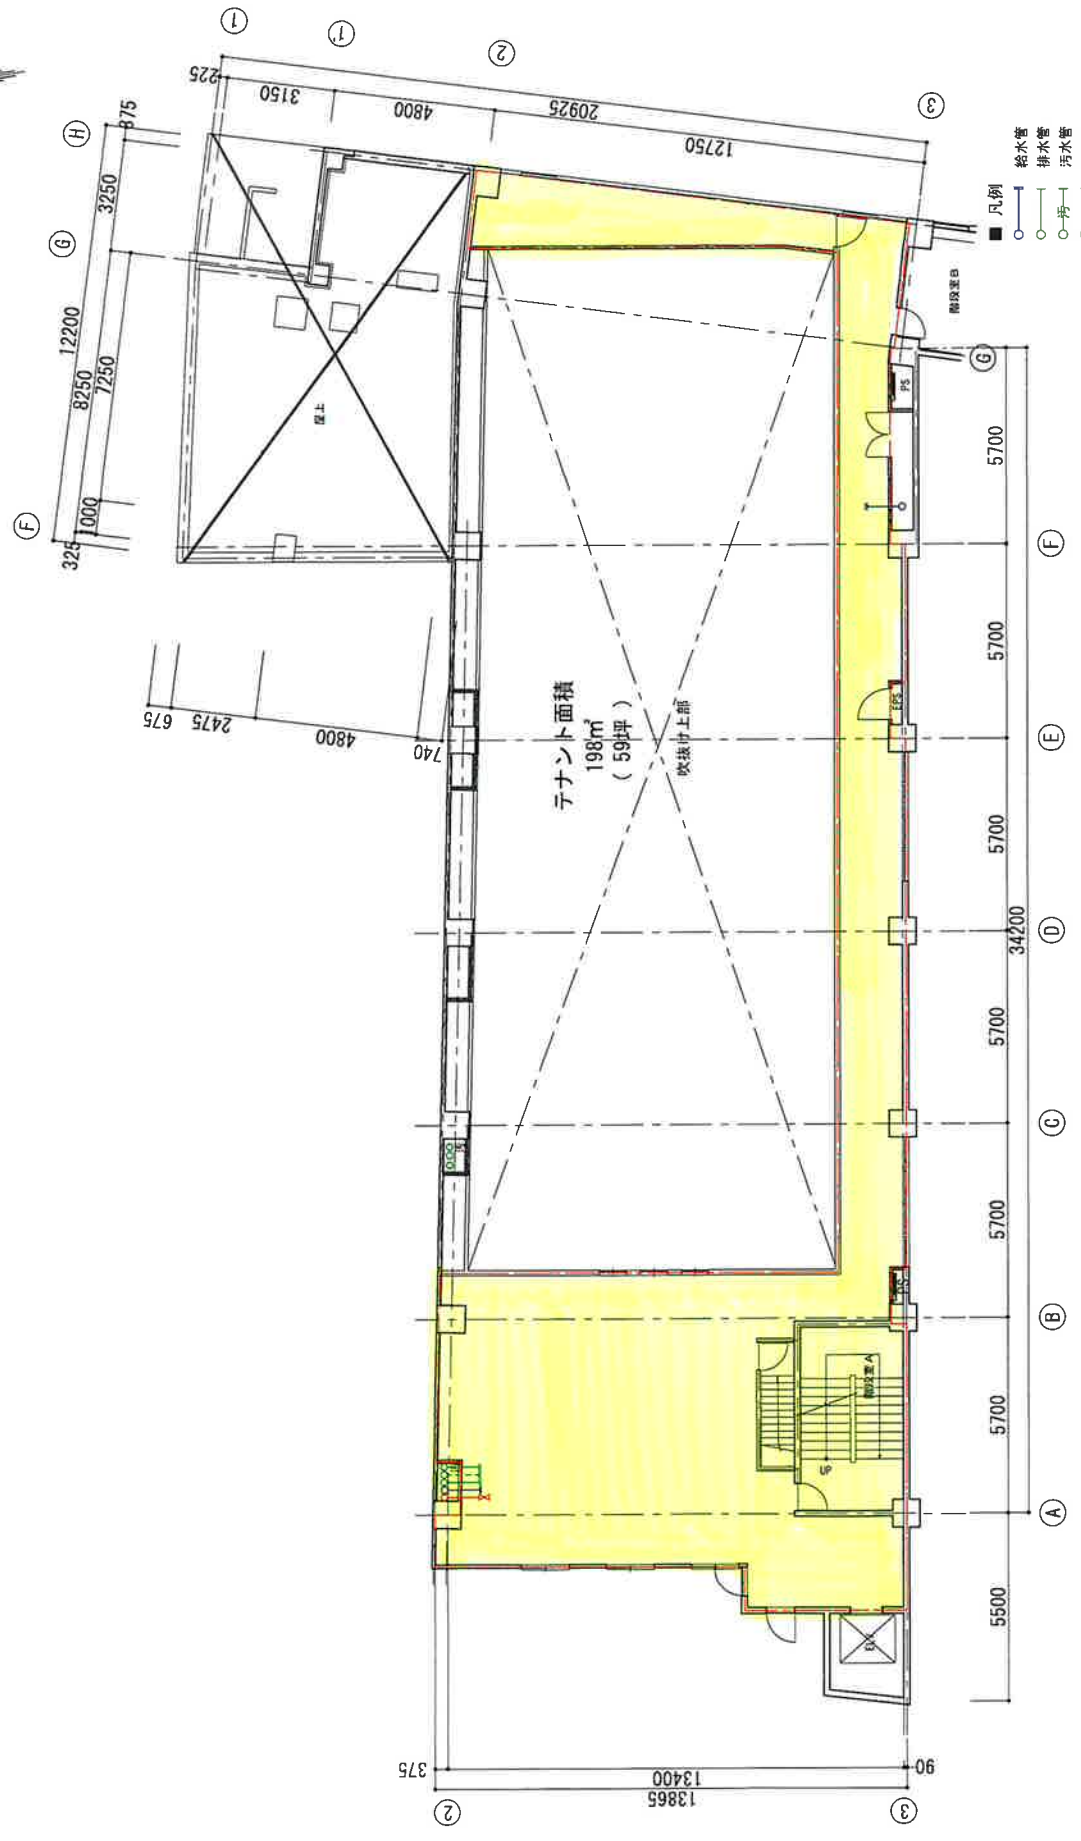

- 凡例
- 給水管
 - 排水管
 - 汚水管
 - 通気管
 - ガス管

※ P Sからの突出しはA工事又はB工事
 ※ 各配管の標記はS55年の竣工図に基づくものであり
 現地確認が必要です

製作年月日 2018年 2月27日	縮尺 A3 1/150	工事名称 (仮称) ラッキー商会ビル 改装計画	図面番号 白 4
製図 設計担当	書室	図面名称 4階平面図 (白図)	